
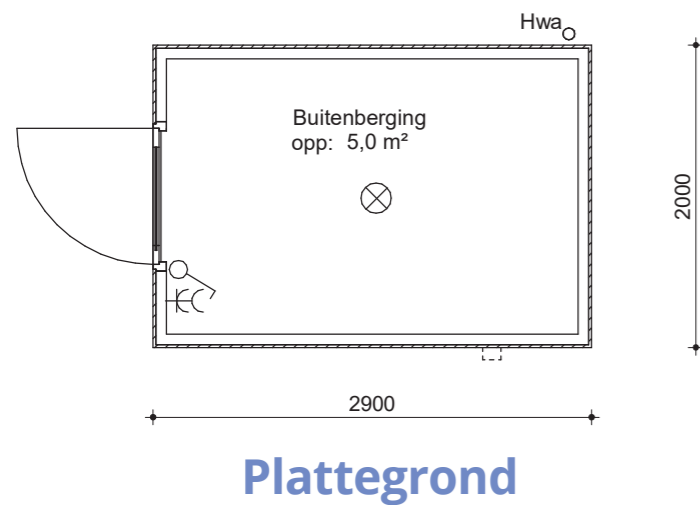


Buitenberging enkel

Schaal 1:50

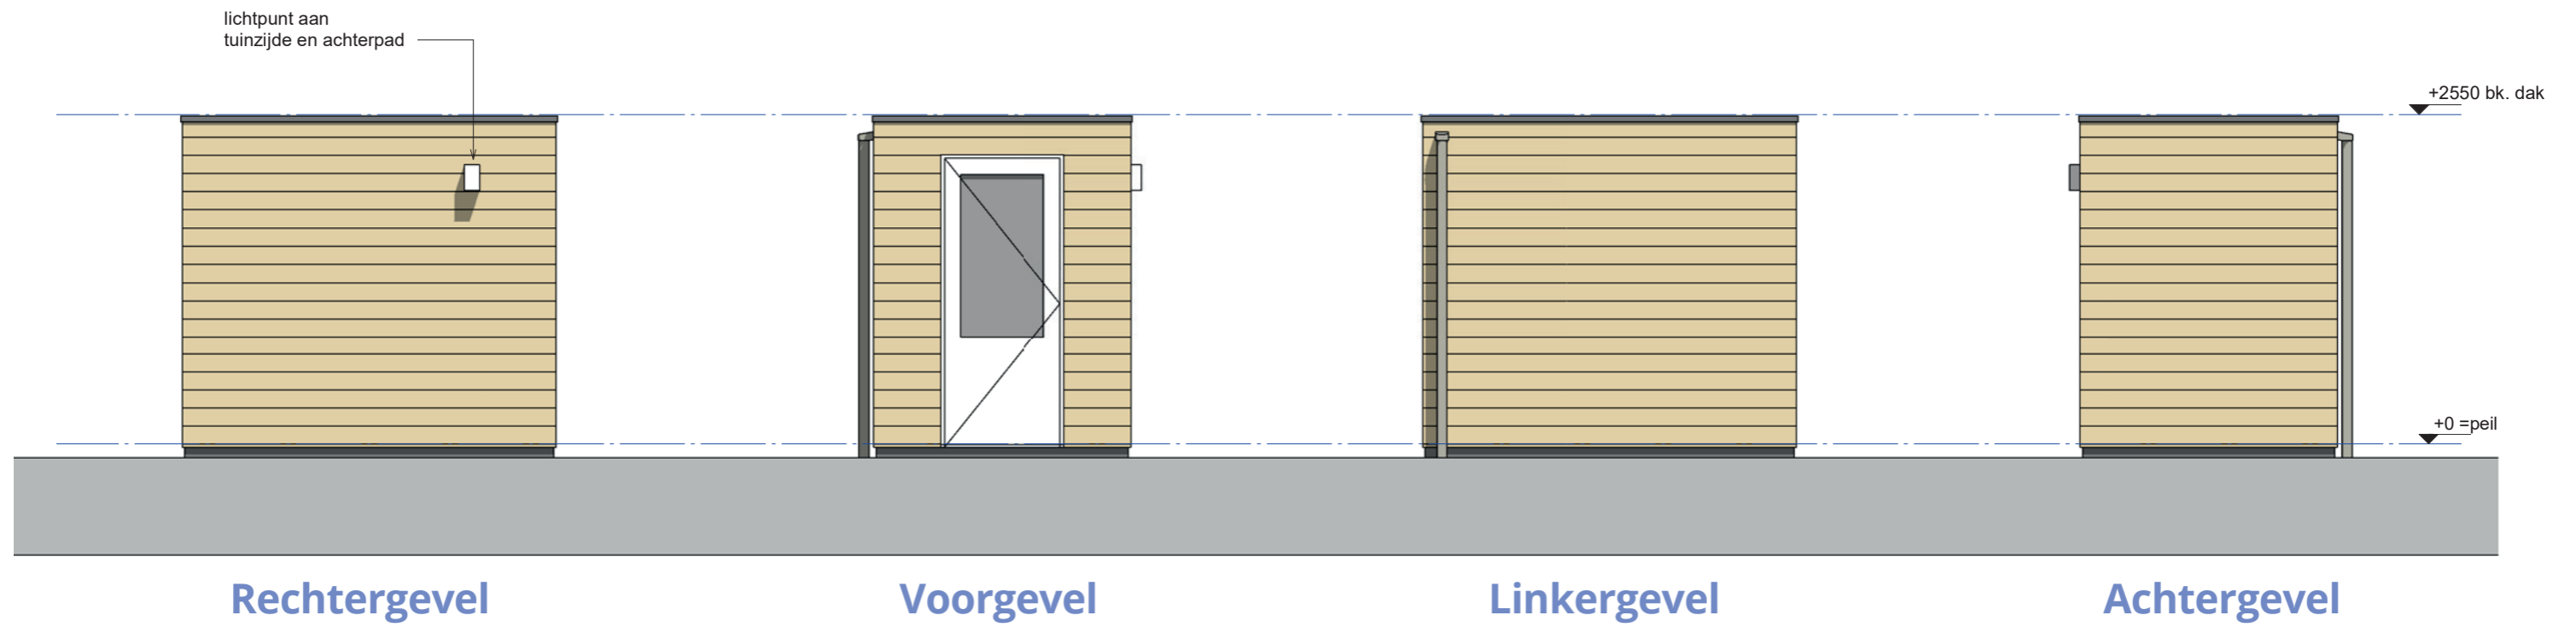

Buitenberging dubbel


Schaal 1:50




Linkergevel

Achtergevel

Rechtergevel

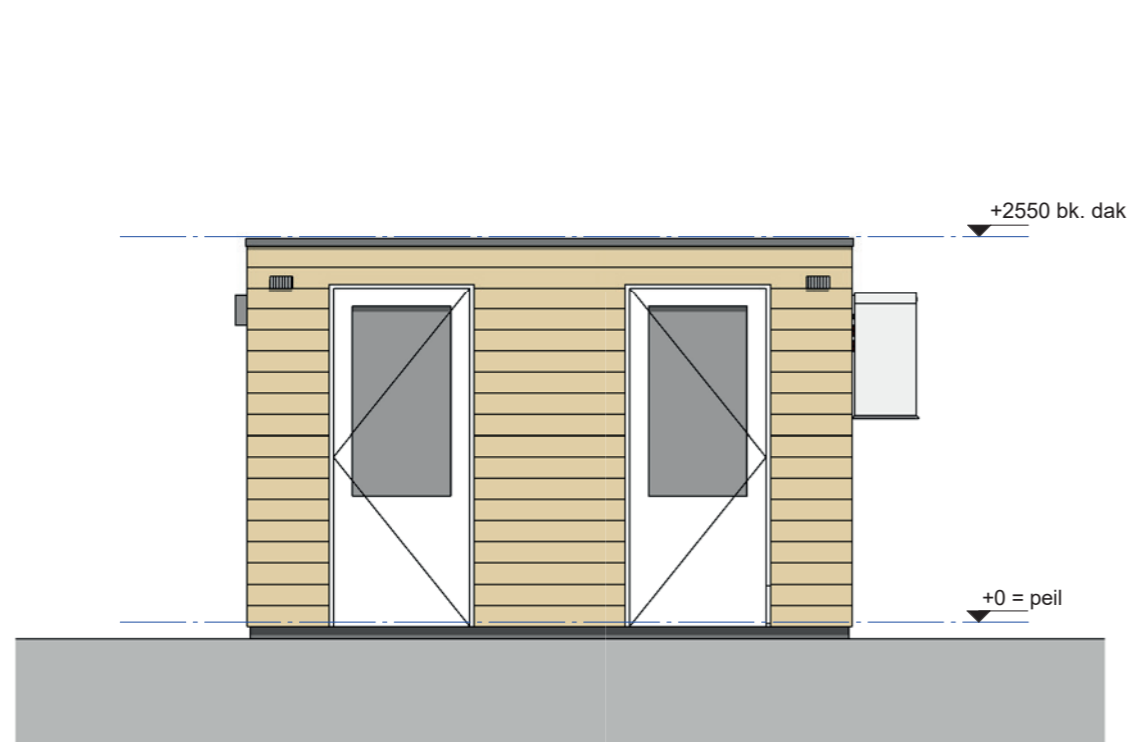

Voorgevel

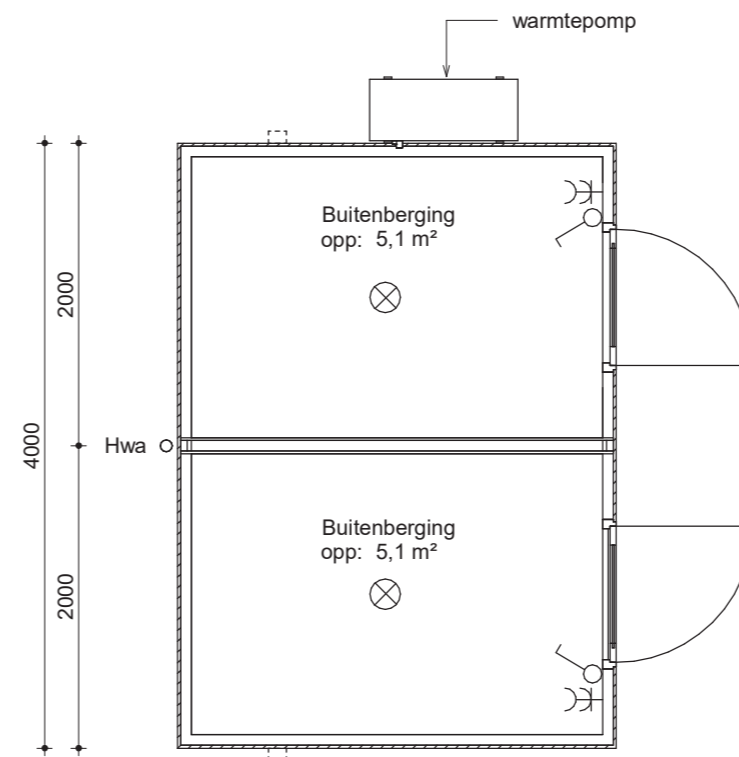

Plattegrond

Warmtepompen geplaatst aan de buitenberging bij de woningnummers 25, 31 en 38 als getekend.

Warmtepompen geplaatst aan de buitenberging bij de woningnummers 22, 28 en 39 gespiegeld.